

昭和町 建売平屋

室内温度を一定に保ってくれるZ空調、
テラスのある平屋の家



1F

価格	28,800,000 円 ^(税込)
所在地	黒石市昭和町
交通	弘南バス 黒石病院前 徒歩約3分
土地面積	491.71㎡ (148.74坪)
建物面積	合計 97.71㎡ (29.55坪)
築年数	令和7年8月末完成予定

住宅ローンの一例


建物+土地=2,880万円
月々のお支払いは…

72,144円

金利優遇プラン2,880万円借入・40年返済の場合
令和7年4月1日現在の金利3年固定0.95%で
算出別途諸経費が必要となります。

田舎館川部中西田

建売①

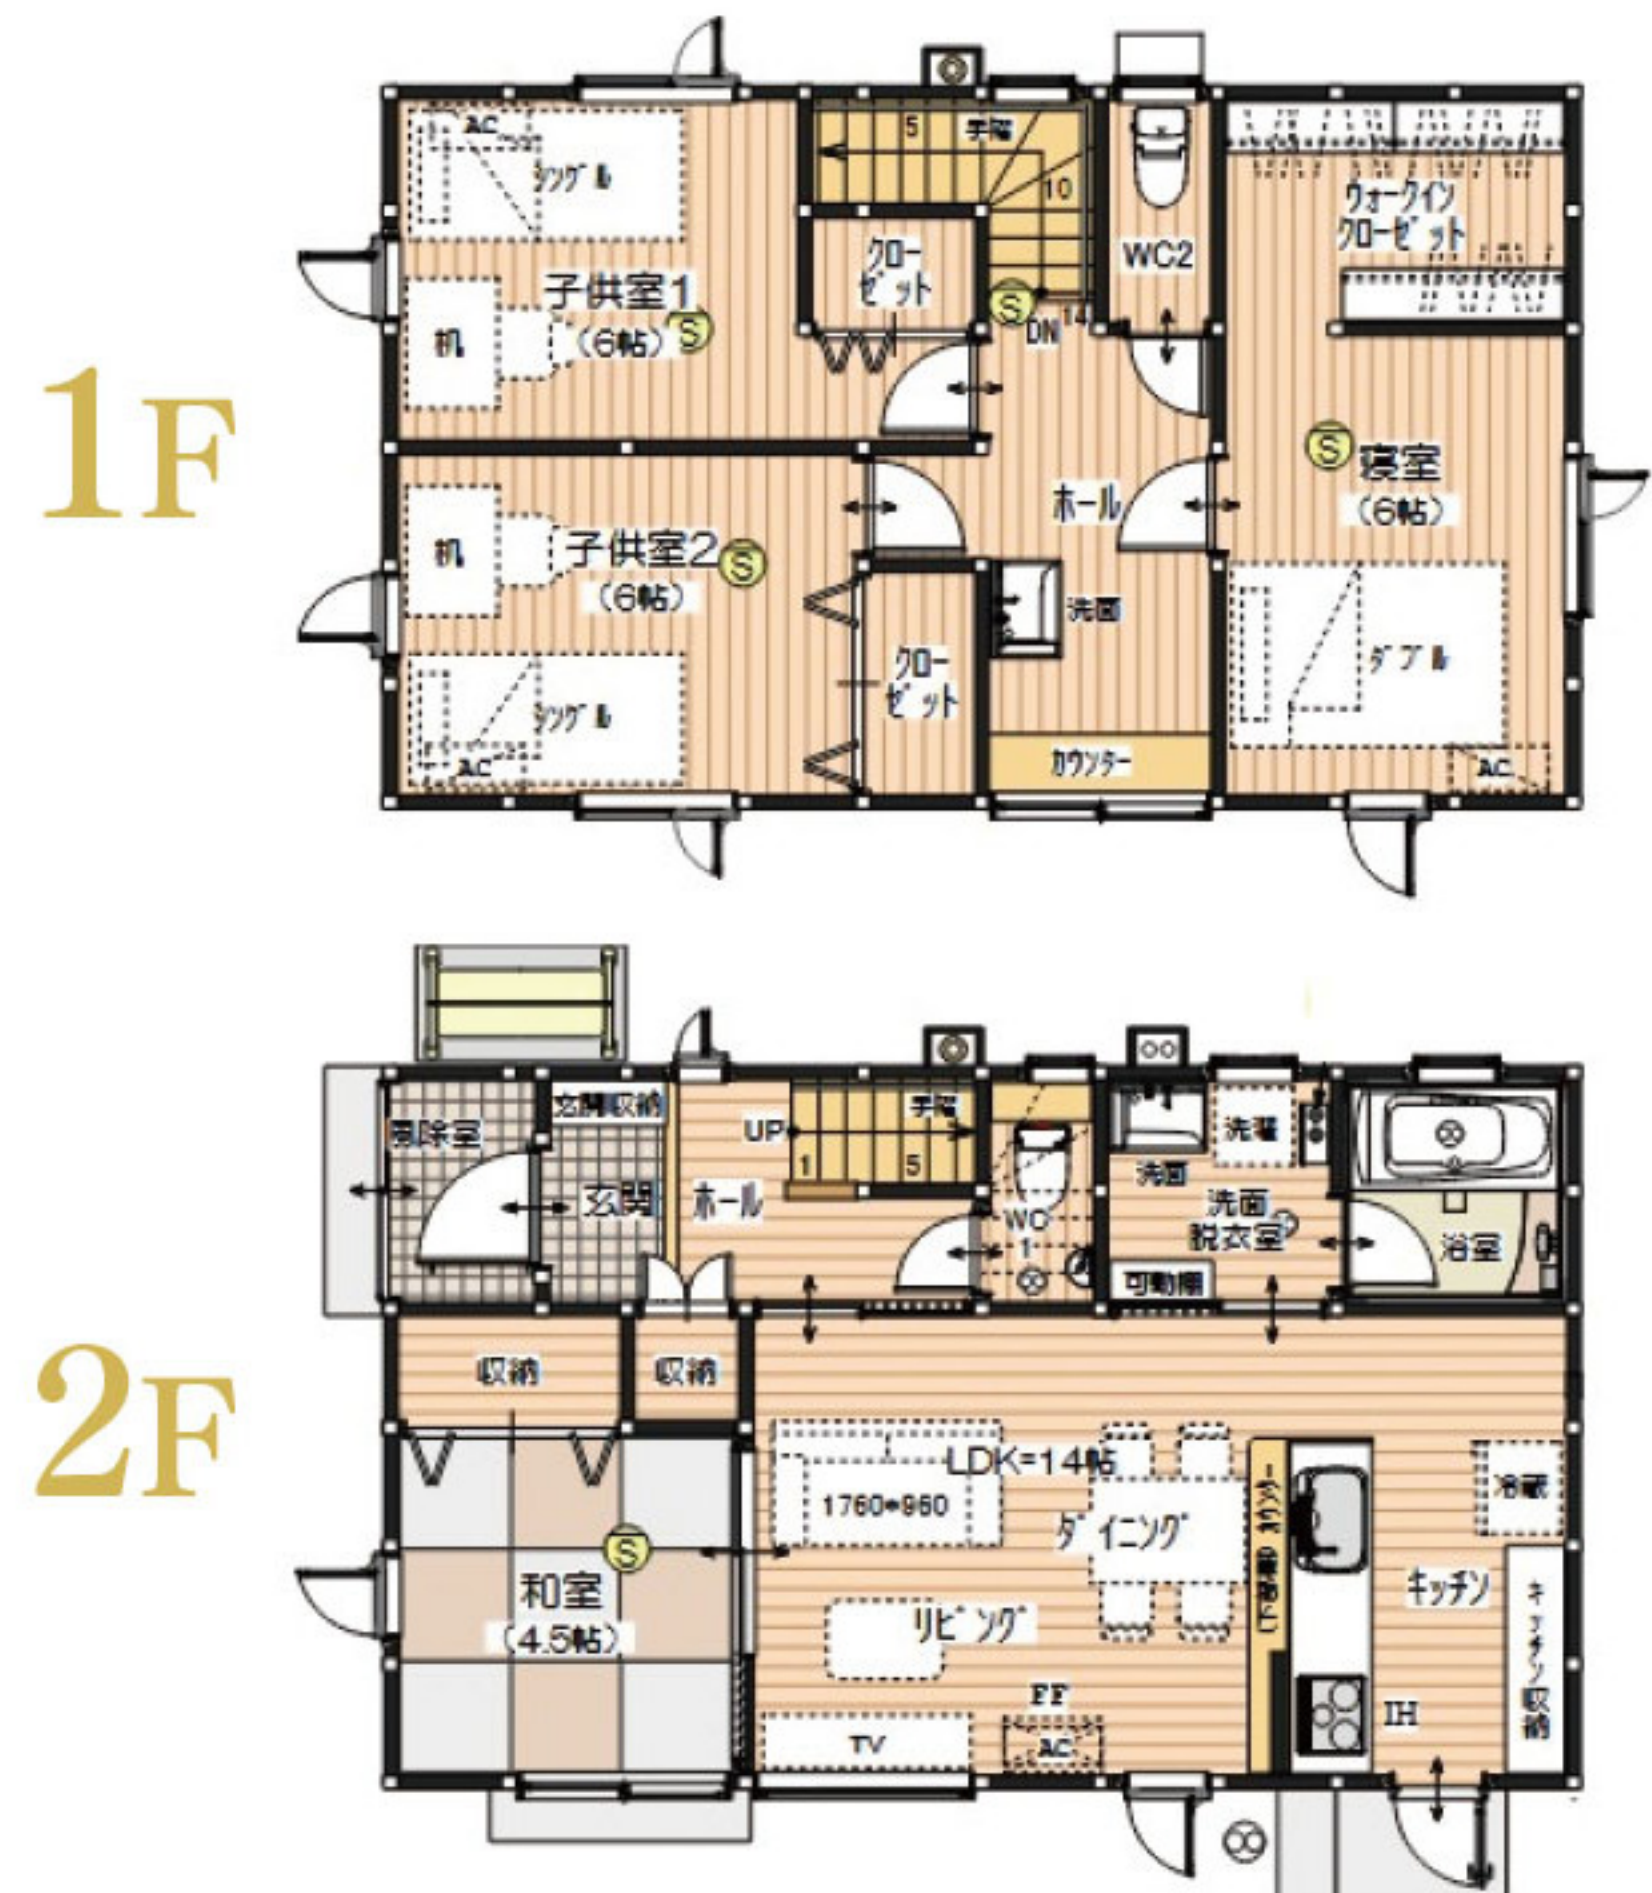

1F

2F

価格	23,800,000 円 ^(税込)
所在地	南津軽郡田舎館村大字川部字中西田
交通	J R奥羽本線 川部駅 徒歩約3分
土地面積	200.35㎡ (60.60坪)
建物面積	1F 49.84㎡ 2F 49.68㎡
合計	99.52㎡ (30.10坪)
築年数	令和7年5月末完成予定

住宅ローンの一例


建物+土地=2,380万円
月々のお支払いは…

59,619円

金利優遇プラン2,380万円借入・40年返済の場合
令和7年4月1日現在の金利3年固定0.95%で
算出別途諸経費が必要となります。

平川市南田中北原

建売④

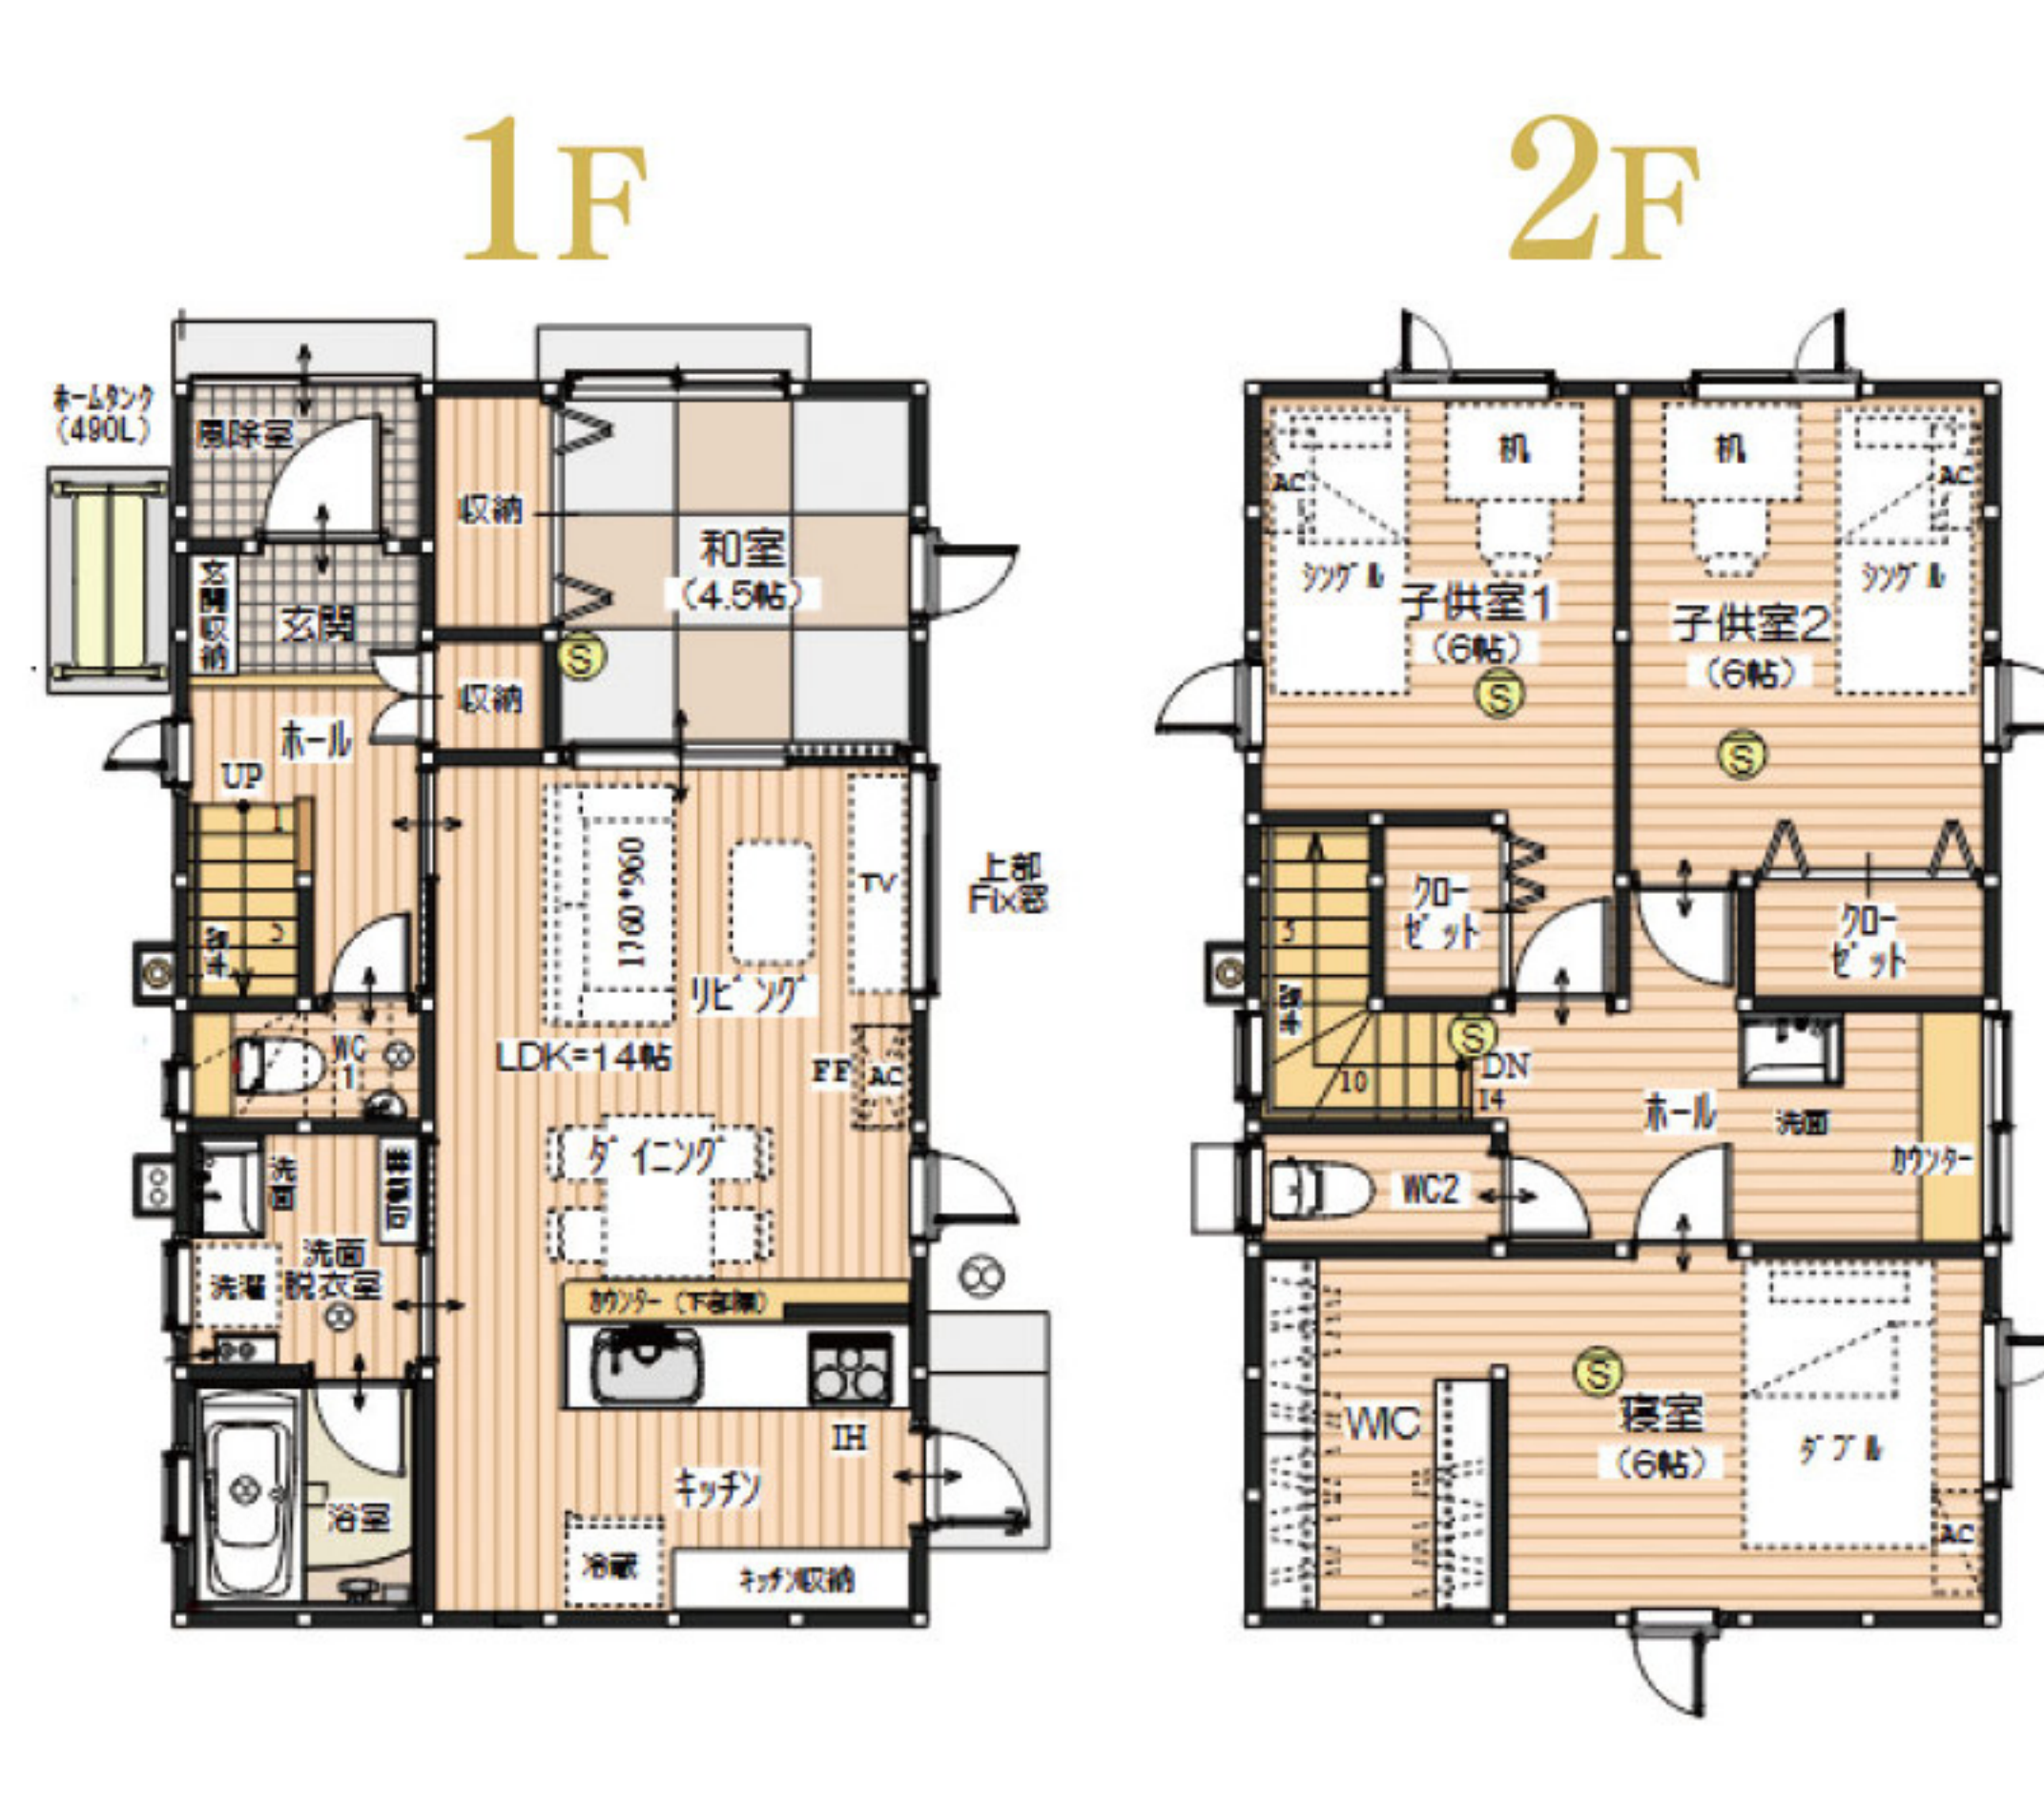

1F

2F

価格	22,800,000 円 ^(税込)
所在地	平川市南田中北原
交通	弘南鉄道弘南線 津軽尾上駅 徒歩約24分
土地面積	205.52㎡ (62.16坪)
建物面積	1F 49.84㎡ 2F 49.68㎡
合計	99.52㎡ (30.10坪)
築年数	令和7年7月末完成予定

住宅ローンの一例

建物+土地=2,280万円
月々のお支払いは…

57,114円

金利優遇プラン2,280万円借入・40年返済の場合
令和7年4月1日現在の金利3年固定0.95%で
算出別途諸経費が必要となります。

売地情報

増館①

3,800,000円

学区 常盤小学校・明徳中学校

- 土地面積/311.30㎡ (94.1坪)
- 交通/J R北常盤駅 徒歩約7分
- 地目/宅地
- 用途地域/指定なし
- 取引形態/売主

増館②

3,600,000円

学区 常盤小学校・明徳中学校

- 土地面積/268.44㎡ (81.2坪)
- 交通/J R北常盤駅 徒歩約7分
- 地目/宅地
- 用途地域/指定なし
- 取引形態/売主

平川市尾上栄松①

5,400,000円

学区 金田小学校 尾上中学校

- 土地面積/190.07㎡ (57.4坪)
- 地目/宅地
- 用途地域/近隣商業
- 取引形態/仲介

平川市尾上栄松②

5,300,000円

学区 金田小学校 尾上中学校

- 土地面積/190.04㎡ (57.4坪)
- 地目/宅地
- 用途地域/近隣商業
- 取引形態/仲介

不動産 情報

通勤、通学、お出かけにも便利な分譲地!!!

レーブタウン柵ノ木



レーブタウン柵の木

物件概要

- 所在地: 黒石市柵ノ木
- 交通: 弘南鉄道 黒石駅 徒歩約32分
- 価格: 320万円~450万円
- 土地面積: 239.94㎡~380.39㎡
- 販売区画数: 9区画
- 引き渡し時期: 相談
- 土地の権利形態: 所有権
- 道路: 私道
- 建蔽率: 60%
- 容積率: 200%
- 学区: 黒石東小学校・黒石中学校
- 総区画数: 9区画
- 用途地域: 第一種住居地域
- 地目: 宅地
- 取引態様: 仲介

区画概要

区画	面積	価格
4	264.57 ㎡	80.0 坪 320 万円
6	263.19 ㎡	79.6 坪 320 万円
7	263.08 ㎡	79.5 坪 320 万円
9	376.33 ㎡	113.83 坪 450 万円

区画

1	2	3	4	5	6	7	8	9
済	済	予	264.57 ㎡ 80.0坪	建売	263.19㎡ 79.6坪	263.08㎡ 79.5坪	済	376.33㎡ 113.83坪

不動産 情報

ローソン平川尾上栄松・ハッピー・ドラッグ徒歩約5分、津軽尾上駅徒歩約10分

高木原富分譲地



物件概要

- 所在地: 平川市高木原富
- 交通: 弘南鉄道弘南線 津軽尾上駅 徒歩約10分
- 価格: 348万円~408万円
- 土地面積: 195.00㎡~226.86㎡
- 販売区画数: 5区画
- 引き渡し時期: 相談
- 土地の権利形態: 所有権
- 道路: 公道
- 建蔽率: 60%
- 容積率: 200%
- 学区: 金田小学校・尾上中学校
- 総区画数: 5区画
- 用途地域: 第一種住居地域
- 地目: 宅地
- 取引態様: 仲介

区画概要

区画	面積	価格
1	199.77 ㎡	60.4 坪 360 万円
2	199.90 ㎡	60.4 坪 390 万円
3	222.08 ㎡	67.1 坪 402 万円
4	226.86 ㎡	68.6 坪 408 万円
5	195.00 ㎡	58.9 坪 348 万円

区画

1	2	3	4	5
199.77㎡ 60.4坪	199.90㎡ 60.4坪	222.08㎡ 67.1坪	226.86㎡ 68.6坪	195.00㎡ 58.9坪